


Installations Hinweis:

Planungs- & Installationsrichtlinien beachten!
 Geräte mit Netzanschluss auf gleiches Erdpotential
 schalten; eventuell Video-Potential-Trenner
 VPT0-9609/291748 in Koaxialkabel einsetzen!

—○— L = Leiter Koaxialkabel 75 Ohm
 S = Schirm
 paarig verdrehte und abgeschirmte Leitungen
 verwenden! D = 0,8mm (z.B. JY(S)Y 8x2x0,8)
 max. 5dB Dämpfung zwischen Kamera und Monitor
 bei 5 MHz Übertragungsbandsbreite

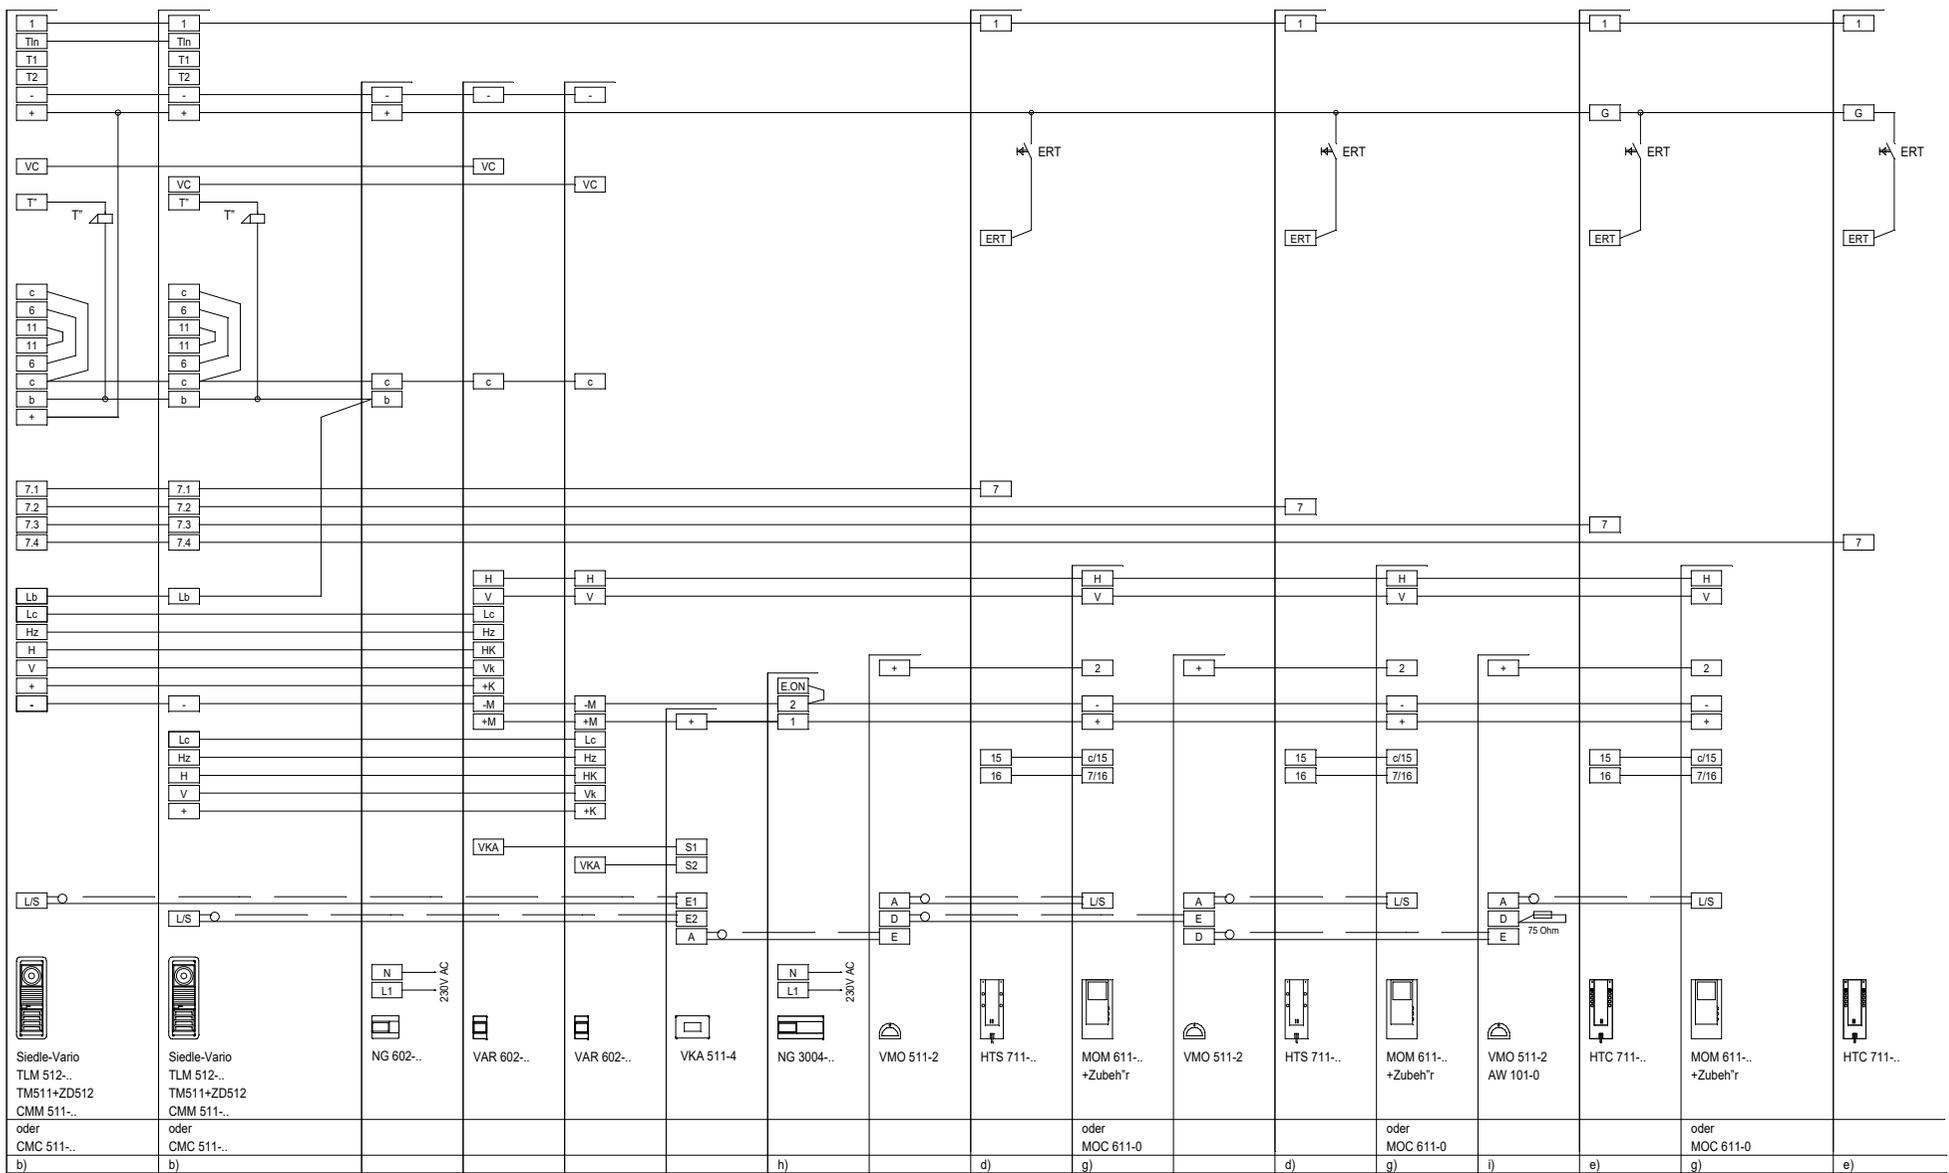

Planungs- und Installationsrichtlinie Tr- und Haustelevonie mit Video Ausgabe 97/98 beachten. Die Hinweise sind in dieser Planungsrichtlinie erl. utert.

Bearbeiter: PM1/PM2	Datum: 20.05.97	Kunden-Nr.	Maast: %
SSS SIEDLE S. Siedle & S' hne Telefon- und Telegrafenerker Stiftung & Co 78120 Furtwangen		AS-6/2-64-2	Blatt: 1 / 1
		Bezeichnung	