


Im AS-Plan nicht eingezeichnete Klemmen werden nicht angeschlossen. Diese werden erst beschaltet, wenn zusätzliche Funktionen (SFC, CTÖ, Video) in der Anlage realisiert werden.

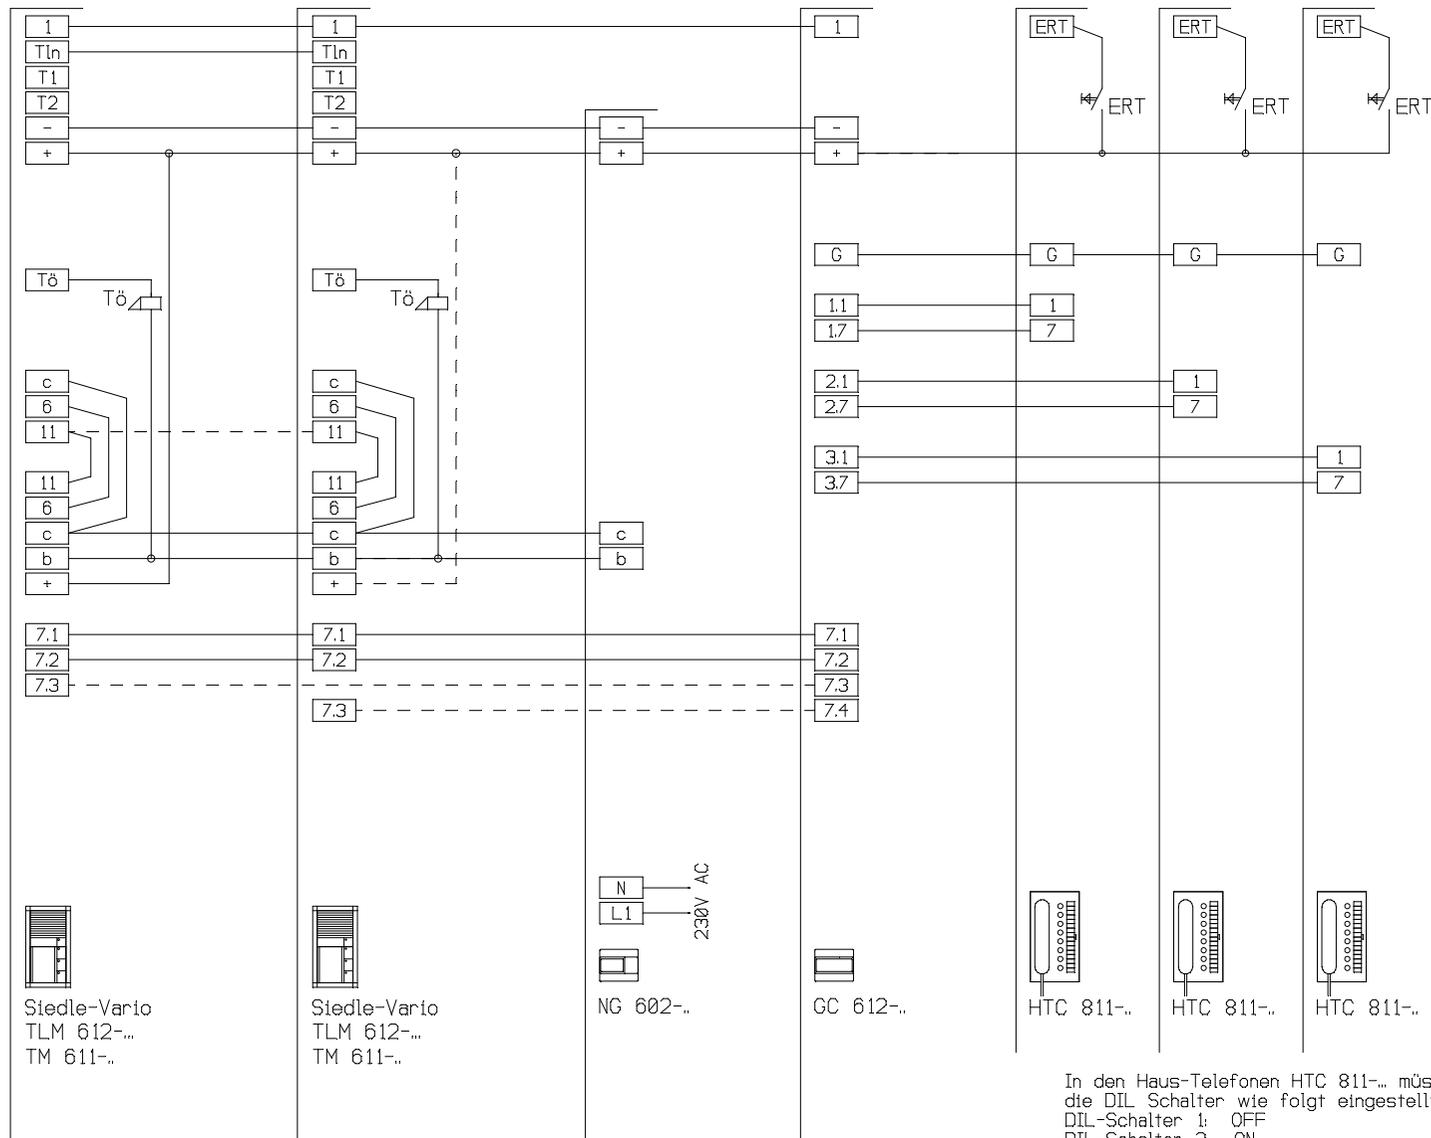

Siedle-Vario
TLM 612-...
TM 611-..

Siedle-Vario
TLM 612-...
TM 611-..

N
L1
230V AC
NG 602-..

GC 612-..

HTC 811-..

HTC 811-..

HTC 811-..

In den Haus-Telefonen HTC 811-... müssen die DIL-Schalter wie folgt eingestellt werden:
DIL-Schalter 1: OFF
DIL-Schalter 2: ON
DIL-Schalter 3: ON
DIL-Schalter 4: ON
DIL-Schalter 5: OFF

CAD - Design FASTCAD32

"Systemhandbuch 1+n-Technik" beachten.
(Beim NG 602-01 beiliegend oder bei www.stiedle.de zum Download)

Bearbeiter : N. Wegner Datum : 11.12.12

SSS SIEDLE S.Stiedle & Söhne
Telefon- und Tele-
grafenerwerke OHG
78120 Furtwangen

Kunden-Nr.

AS-Ta-74-2

2 TL, interner Sprechverkehr mit 3 HTC

Maßst: %
Blatt: 1/1