


Im AS-Plan nicht eingezeichnete Klemmen werden nicht angeschlossen. Diese werden erst beschaltet, wenn zusätzliche Funktionen (SFC, CTÖ, Video) in der Anlage realisiert werden.

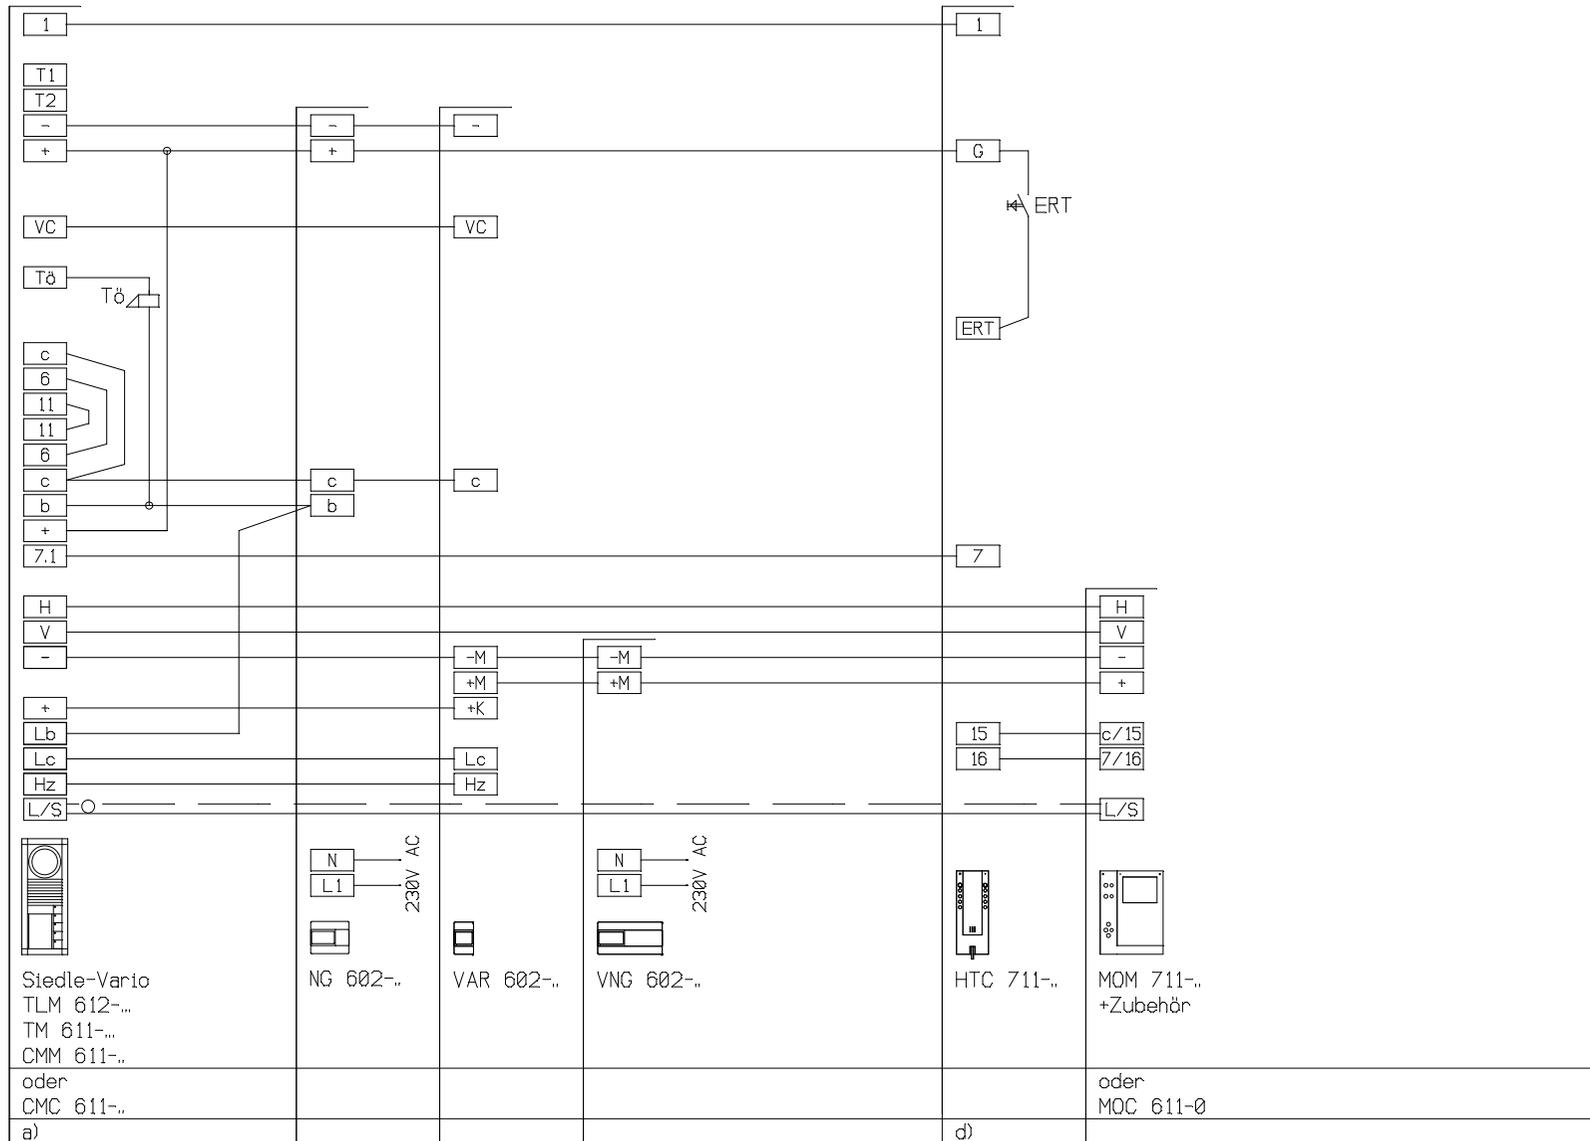

Installations-Hinweise
 Planungs- & Installationsrichtlinien beachten!
 Geräte mit Netzanschluss auf gleiches Erdpotential
 schalten, eventuell Video-Potential-Trenner
 VPT9-9609/281748 in Koaxialkabel einsetzen!

— L — Leiter Koaxialkabel 75 Ohm
 — S — Schirm
 paarig verdrillte und abgeschirmte Leitungen
 verwendet D = 0,8mm (z.B. J1(S)Y 8x2x0,8)
 max. 5dB Dämpfung zwischen Kamera und Monitor
 bei 5 MHz Übertragungsbandbreite

Planungs- und Installationsrichtlinie Tür- und Haustelegrafie mit Video Ausgabe 00/01 beachten. Die Hinweise sind in dieser Planungsrichtlinie erläutert.

Bearbeiter : TO/bw	Datum : 13.11.01	AS-Plan-Nr.	Maßstab: %
SSS SIEDLE S.Stedle & Söhne Telefon- und Telegrafentelewerke Stiftung & Co 78120 Furtwangen		AS-TV/64-1	Blatt: 1/1
		Dateiname : *.fcw	