


Im AS-Plan nicht eingezeichnete Klemmen werden nicht angeschlossen. Diese werden erst beschaltet, wenn zusätzliche Funktionen (SFC, CTÜ, Video) in der Anlage realisiert werden.

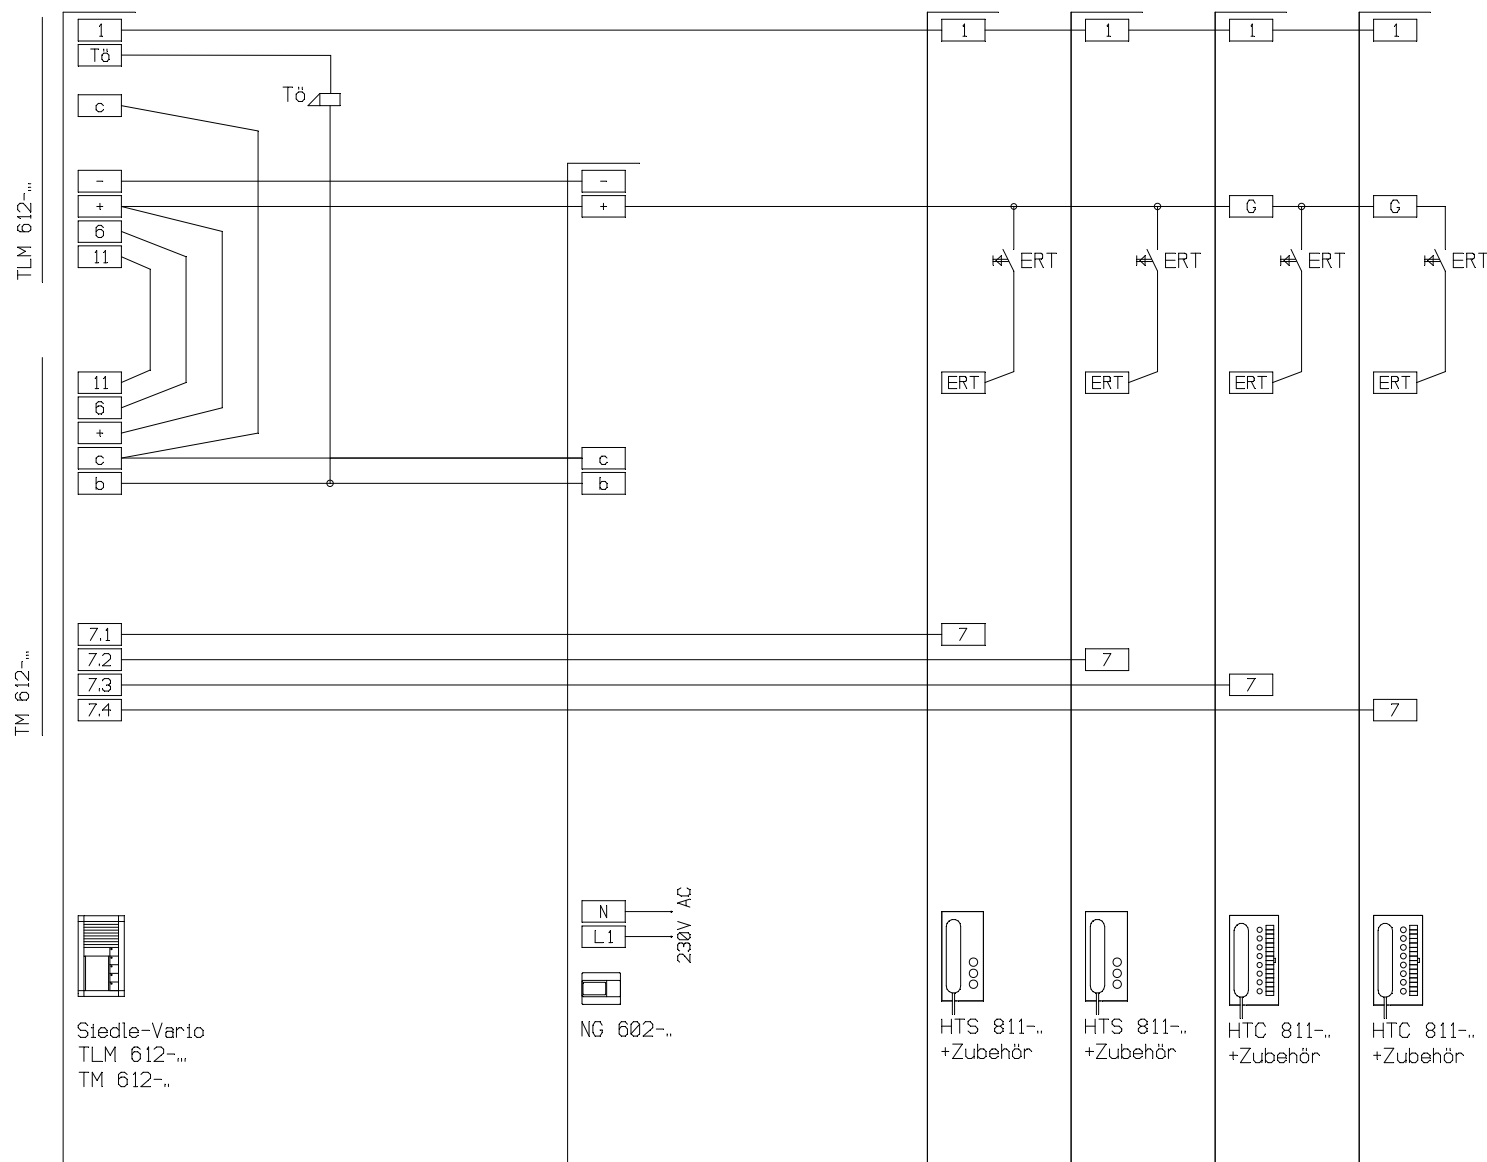

Siedle-Vario  
TLM 612-...  
TM 612-..

N  
L1  
230V AC  
NG 602-..

HTS 811-..  
+Zubehör

HTS 811-..  
+Zubehör

HTC 811-..  
+Zubehör

HTC 811-..  
+Zubehör