


Im AS-Plan nicht eingezeichnete Klemmen werden nicht angeschlossen. Diese werden erst beschaltet, wenn zusätzliche Funktionen (SFC, CTö, Video) in der Anlage realisiert werden.

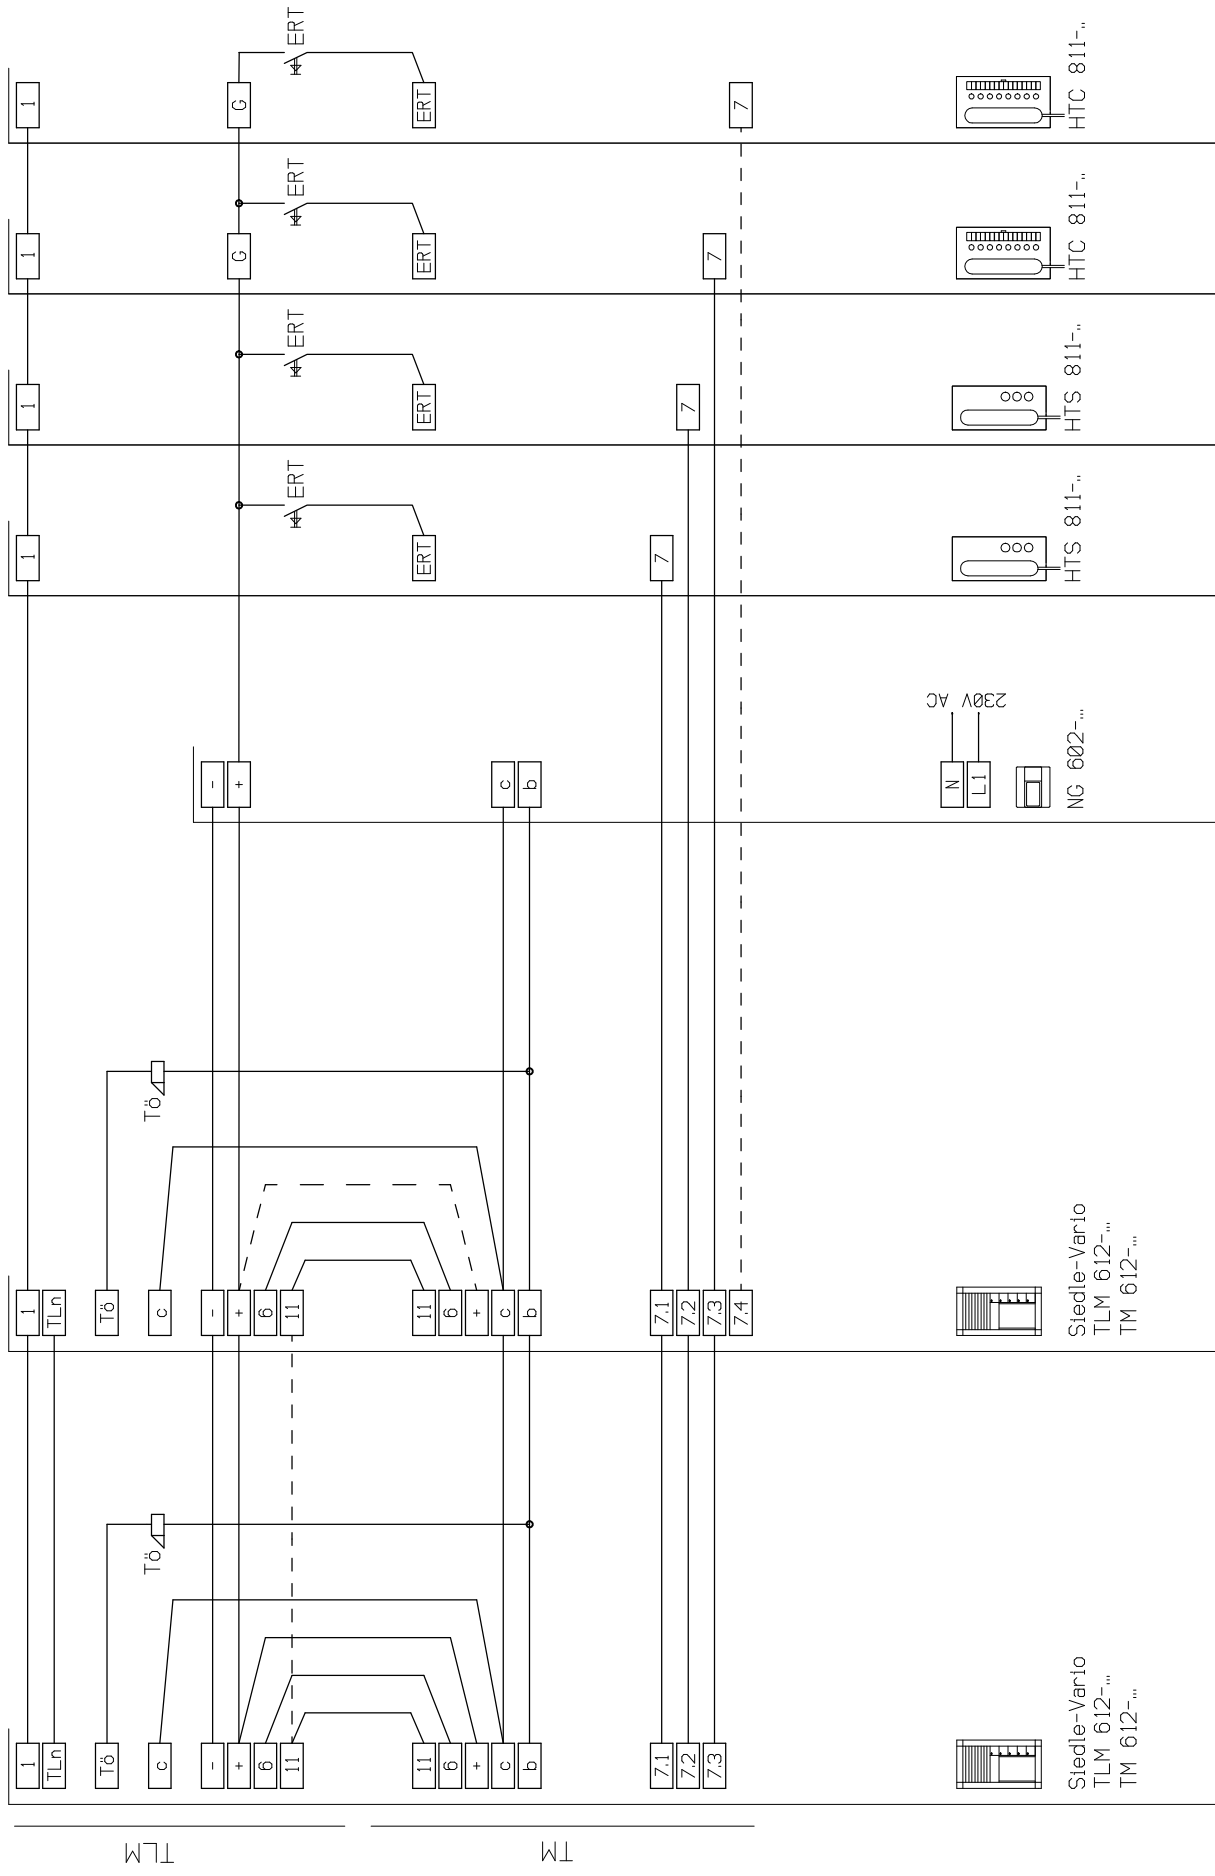

Bearbeiter : TO/JS Datum : 10.05.06  
**SSS SIEDLE** S.Siedle & Söhne  
 Telefon- und  
 Telegrafentelefonwerke OHG  
 78120 Furtwangen

Maßst: %  
 Blatt: 1/1  
**AS-Ta/64-2 Vario TL**  
 Dateiname: AS-Ta-64-2.fcw

gestrichelte Leitungen nach Bedarf anschließen!  
 Systemhandbuch 1+n Technik Ausgabe 2006 beachten.