


Installations Hinweis
 Planungs- & Installationsrichtlinien beachten!
 Geräte mit Netzanschluß auf gleiches Erdpotential schalten; eventuell Video-Potential-Trenner
 VPT9-9609/291748 in Koaxialkabel einsetzen

— L = Leiter Koaxialkabel 75 Ohm
 S = Schirm
 paarig verdrehte und abgeschirmte Leitungen verwenden! D = 0,8mm (z.B. JY(ST)Y 8x2x0,8)
 max. 5dB Dämpfung zwischen Kamera und Monitor
 bei 5 MHz Übertragungsbandbreite

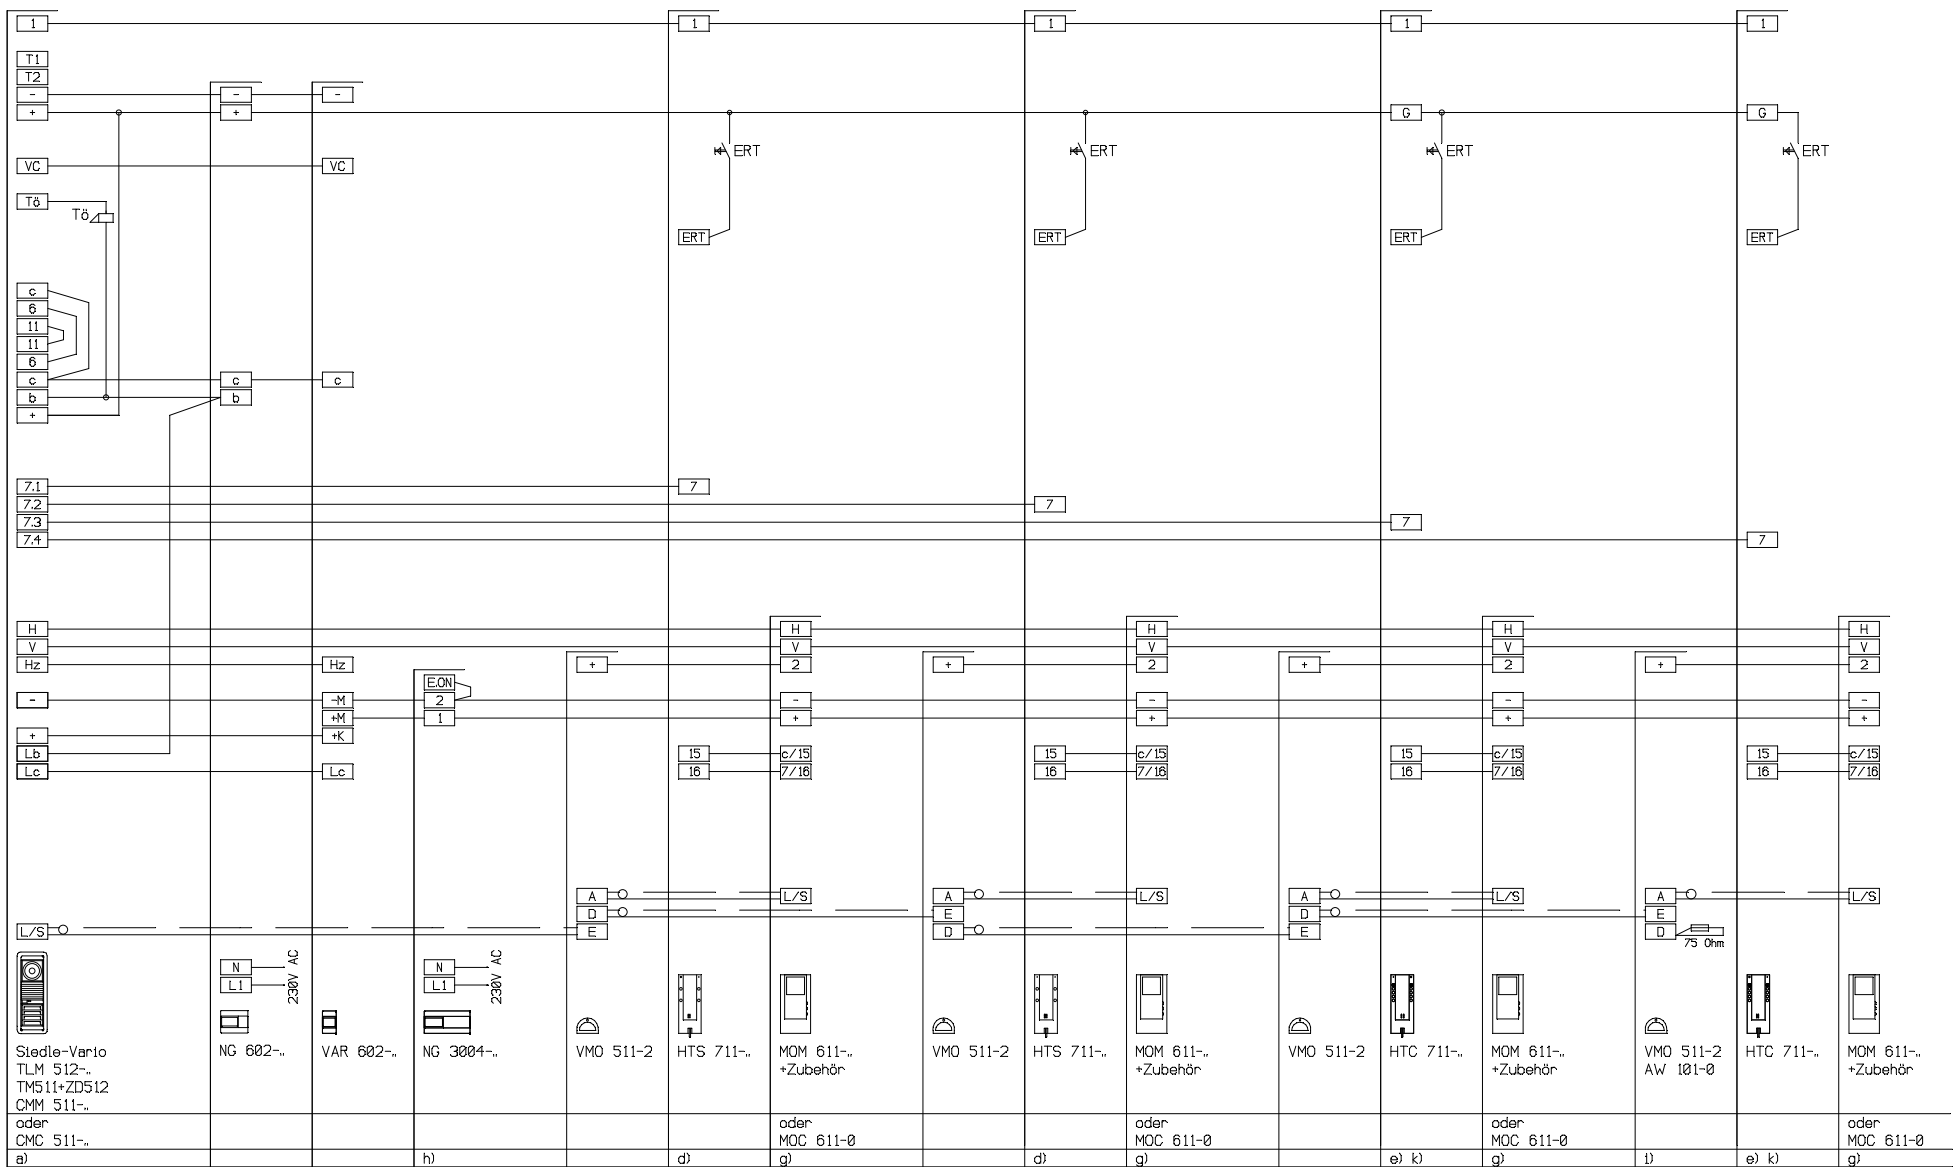

Planungs- und Installationsrichtlinie Tür- und Haustelefonie mit Video Ausgabe 97/98 beachten. Die Hinweise sind in dieser Planungsrichtlinie erläutert.

Bearbeiter : PM1/PM2	Datum : 20.05.97	Kunden-Nr.	Maßst: %
SSS SIEDLE S.Siedle & Söhne		AS-6/2-64-1	Blatt: 1/1
Stiftung & Co 78120 Furtwangen		Bezeichnung	