


Im AS-Plan nicht eingezeichnete Klemmen werden nicht angeschlossen.

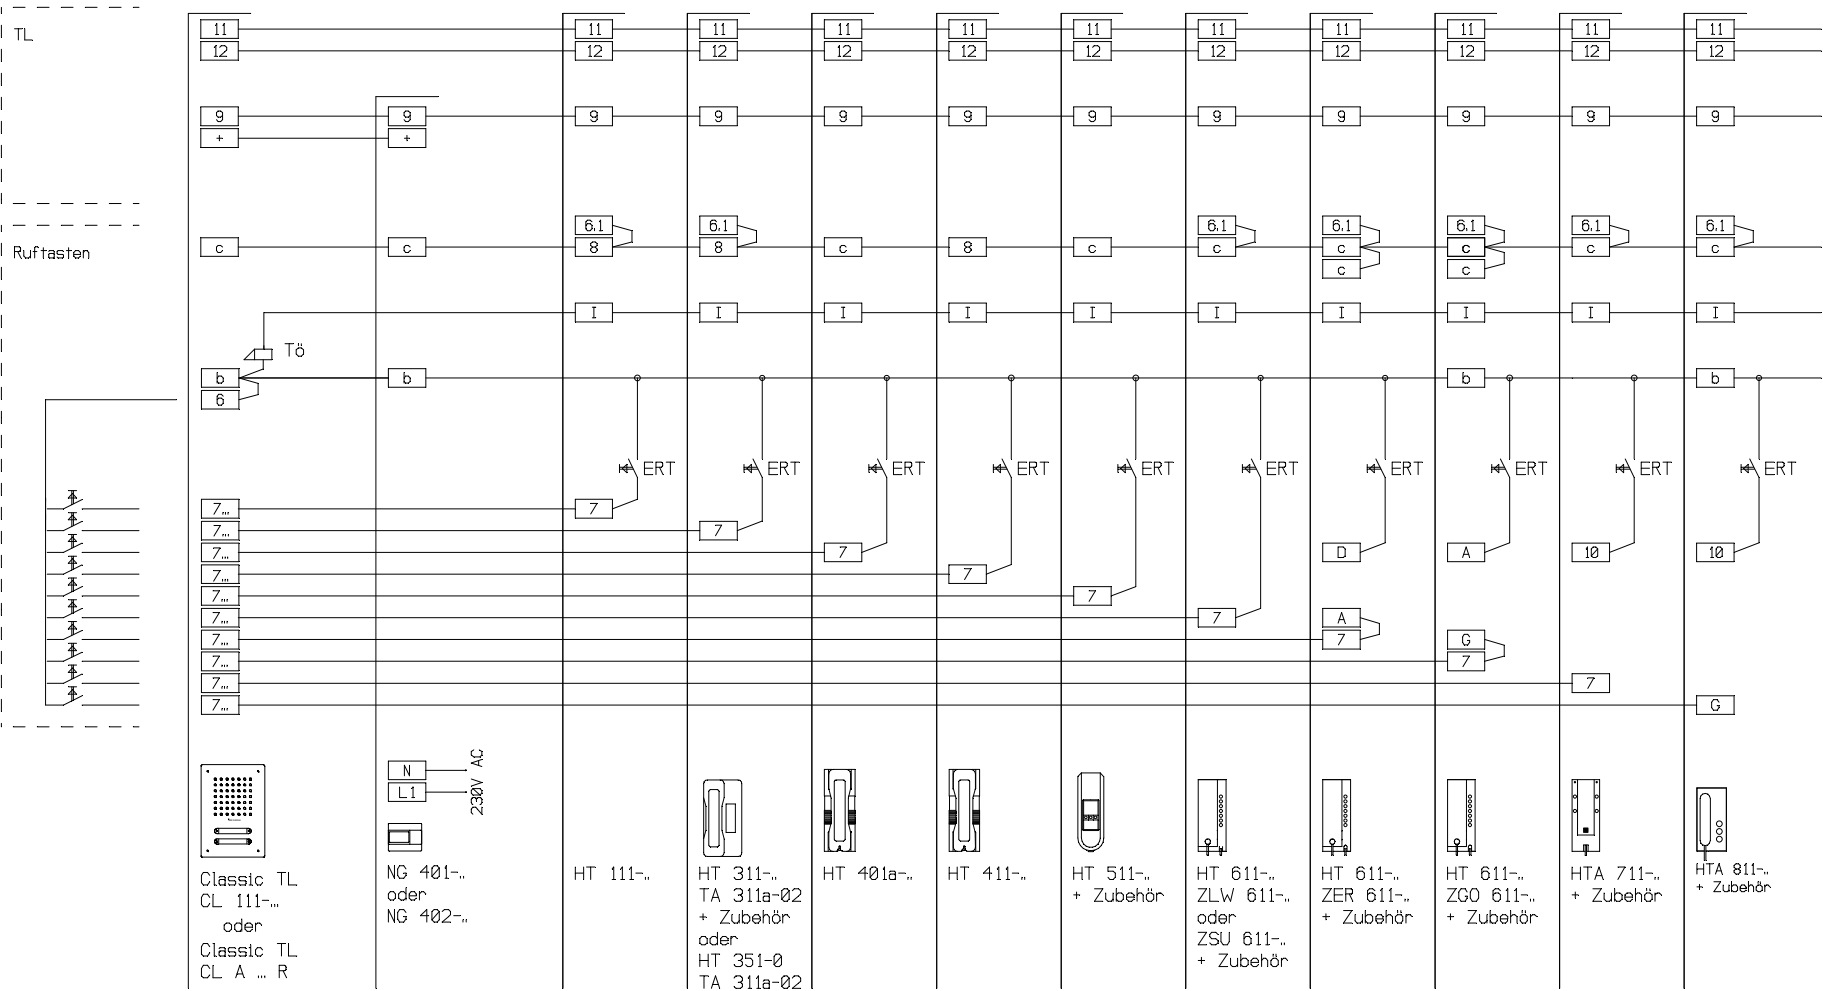

CAD - Design FCAD32

Checked:	Date:	AS-Plan-Nr.	Scale: %
Name: TOF/unt	Date: 20.03.2007		Page: 1/1
SSS SIEDLE		S.Stedle & Söhne Telefon- und Tele- grafenwerke CHG 78120 Furtwangen/Germany	
www.stiedle.de		AS-2/53-1 mit CL 111.. AS-Plan Bezeichnung File Name: AS-2_53-1 mit CL 111-..fcw	