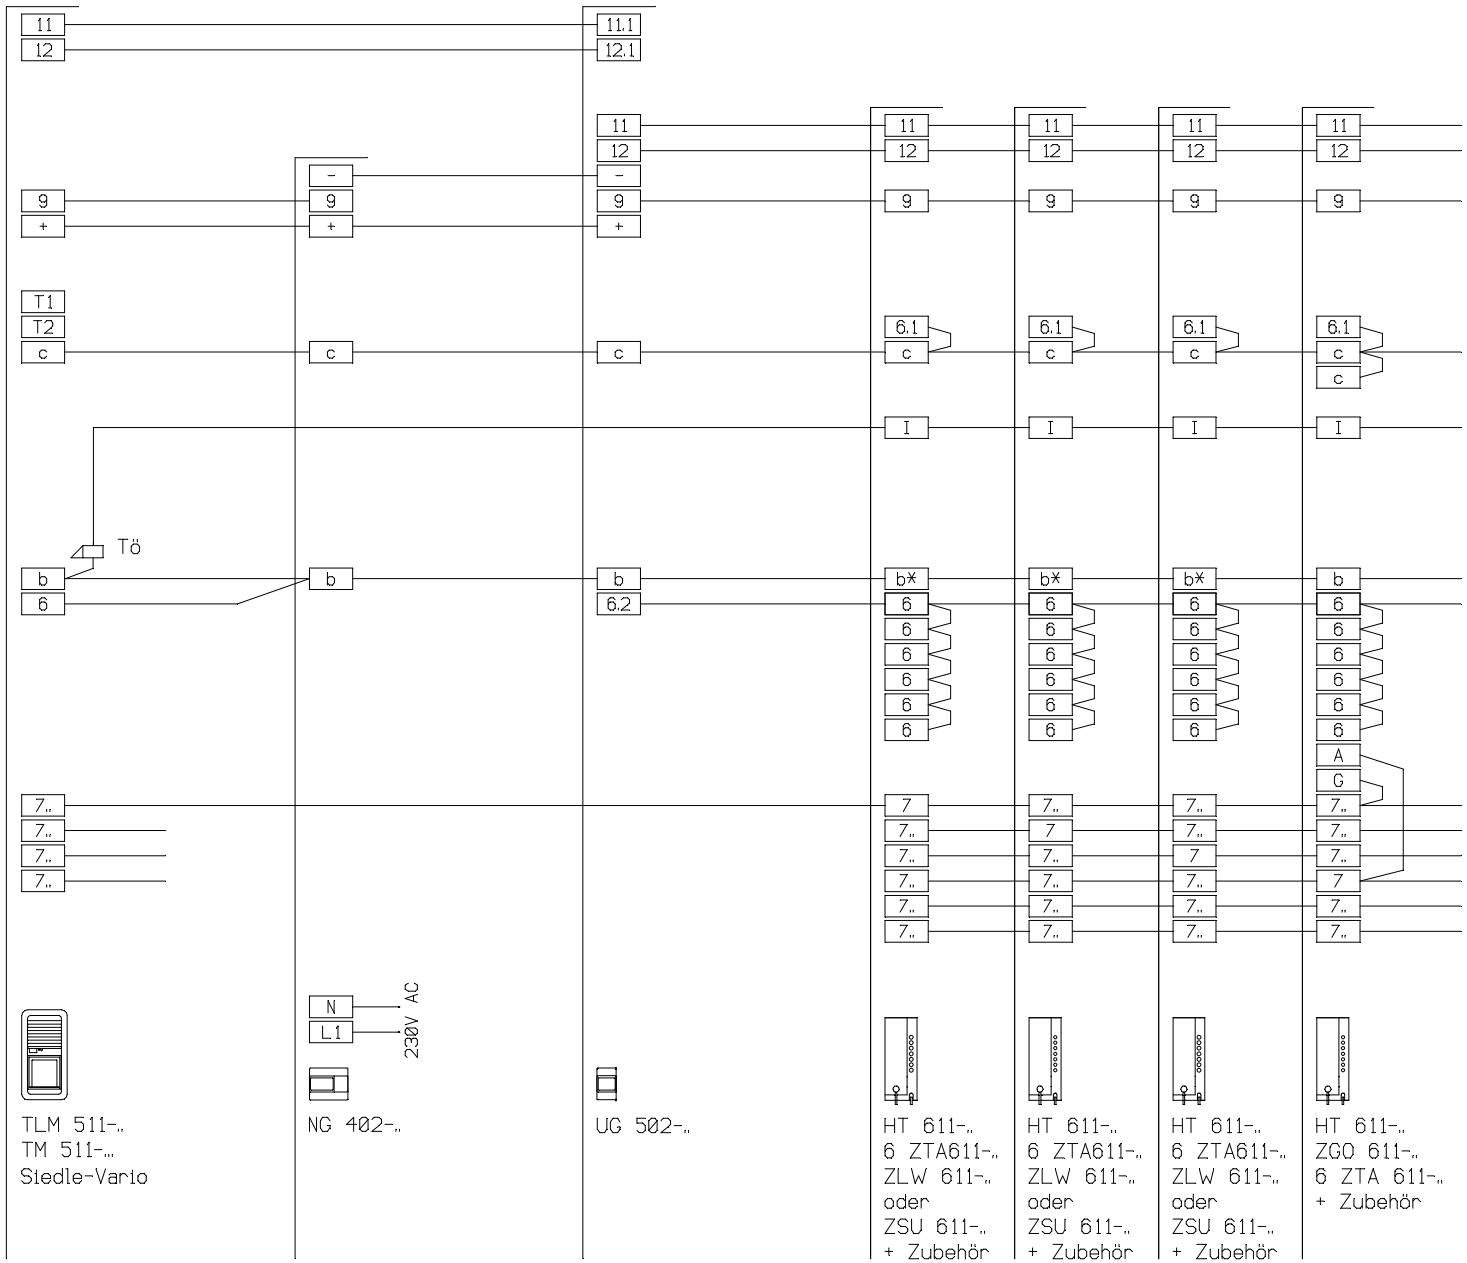

a) Systemtelefone mit Signalgeräten nach Ihrer Wahl bestücken. Anschluß b (HT) ist nur vorhanden bei Einbau des Gongs ZGO 611-0.

Für Türparallelruf zusätzliche Signalgeräte z.B. ZSU 611-0 vorsehen. Es können max. 2 ZGO 611-0 parallel geschaltet werden.

Für Internruf Zubehör Taster ZTA 611-0 nachrüsten.

Siedle Planungs- und Installationsrichtlinien beachten.

SSS SIEDLE

AS-2/73-1

1 TL, 2-6 (max. 7) Telefone

CAD - Design